

СОГЛАСОВАНО:

«__» _____ 2020 г.




ПЛАН ЗАСТРОЙКИ ПЛОЩАДКИ

для проведения демоэкзамена


15-17 июня 2021 г.

Компетенция
Е-57 Администрирование отеля


Front-office (стойка администратора СПиР) (каб. 419)

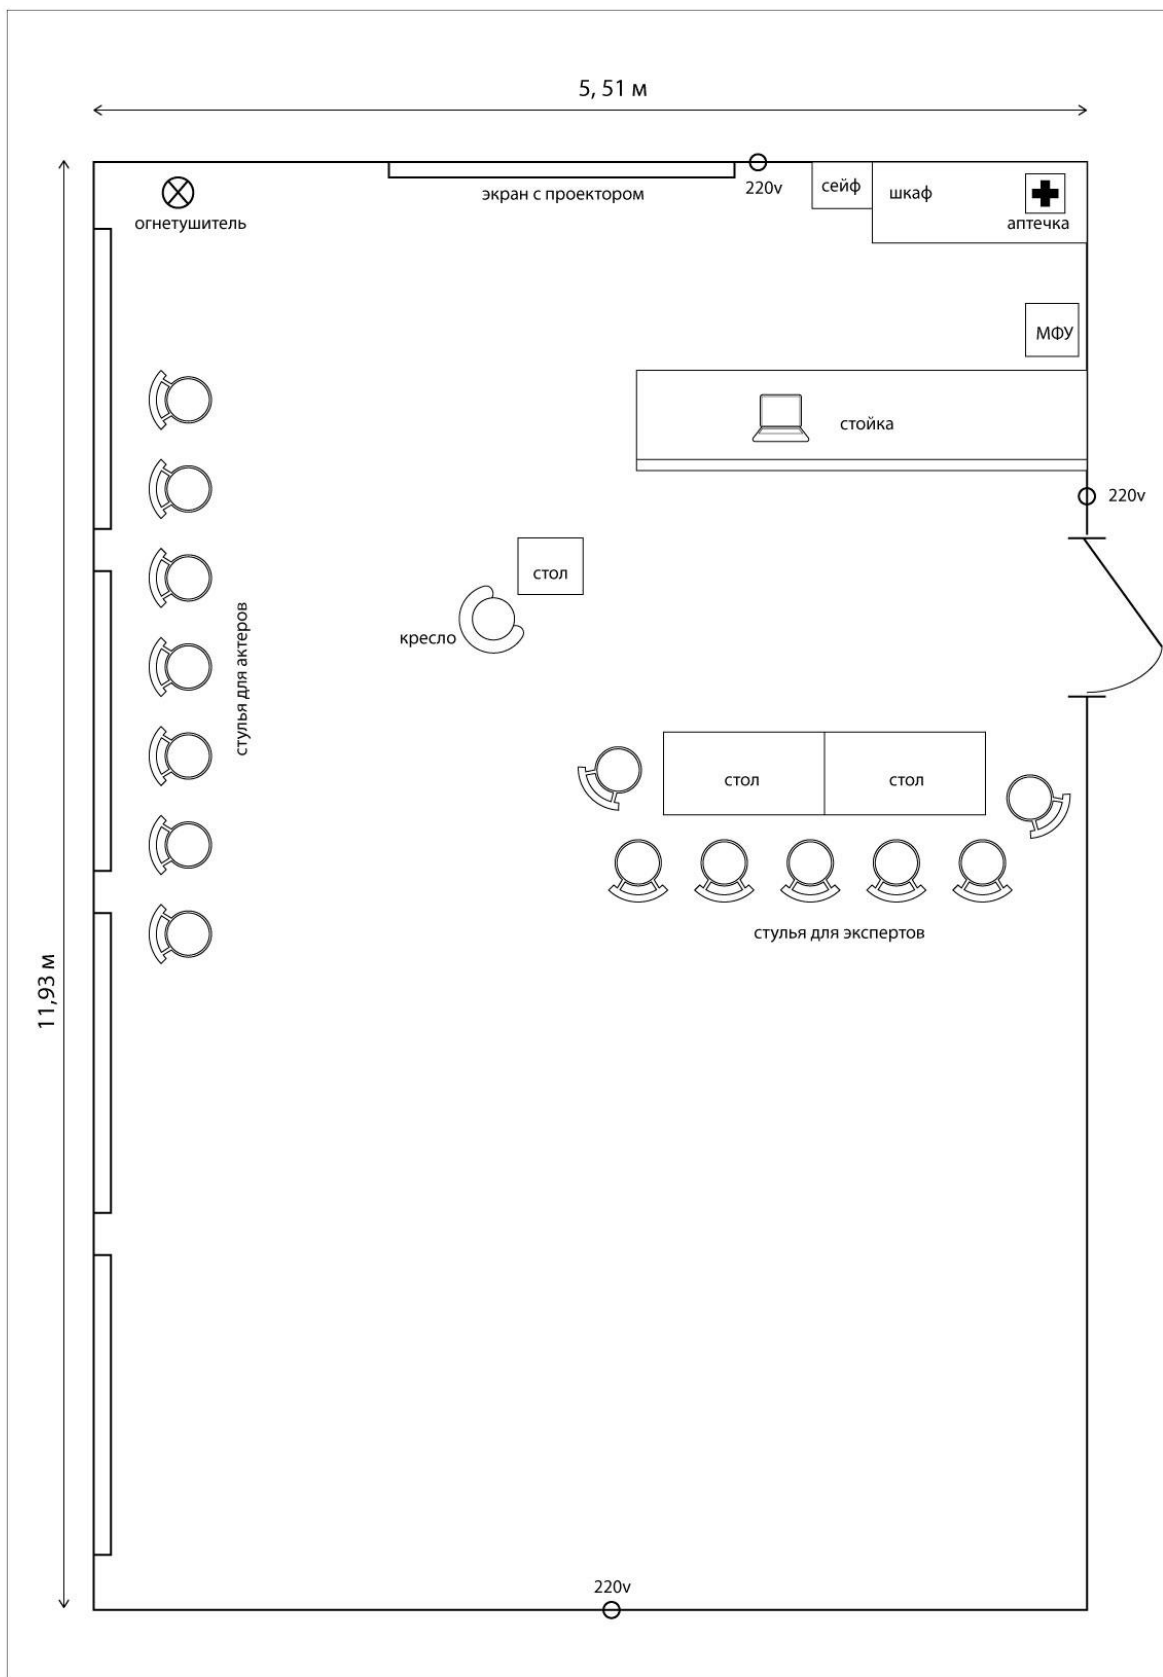


Back-office (площадка письменных заданий) (каб. 414) 8 рабочих мест

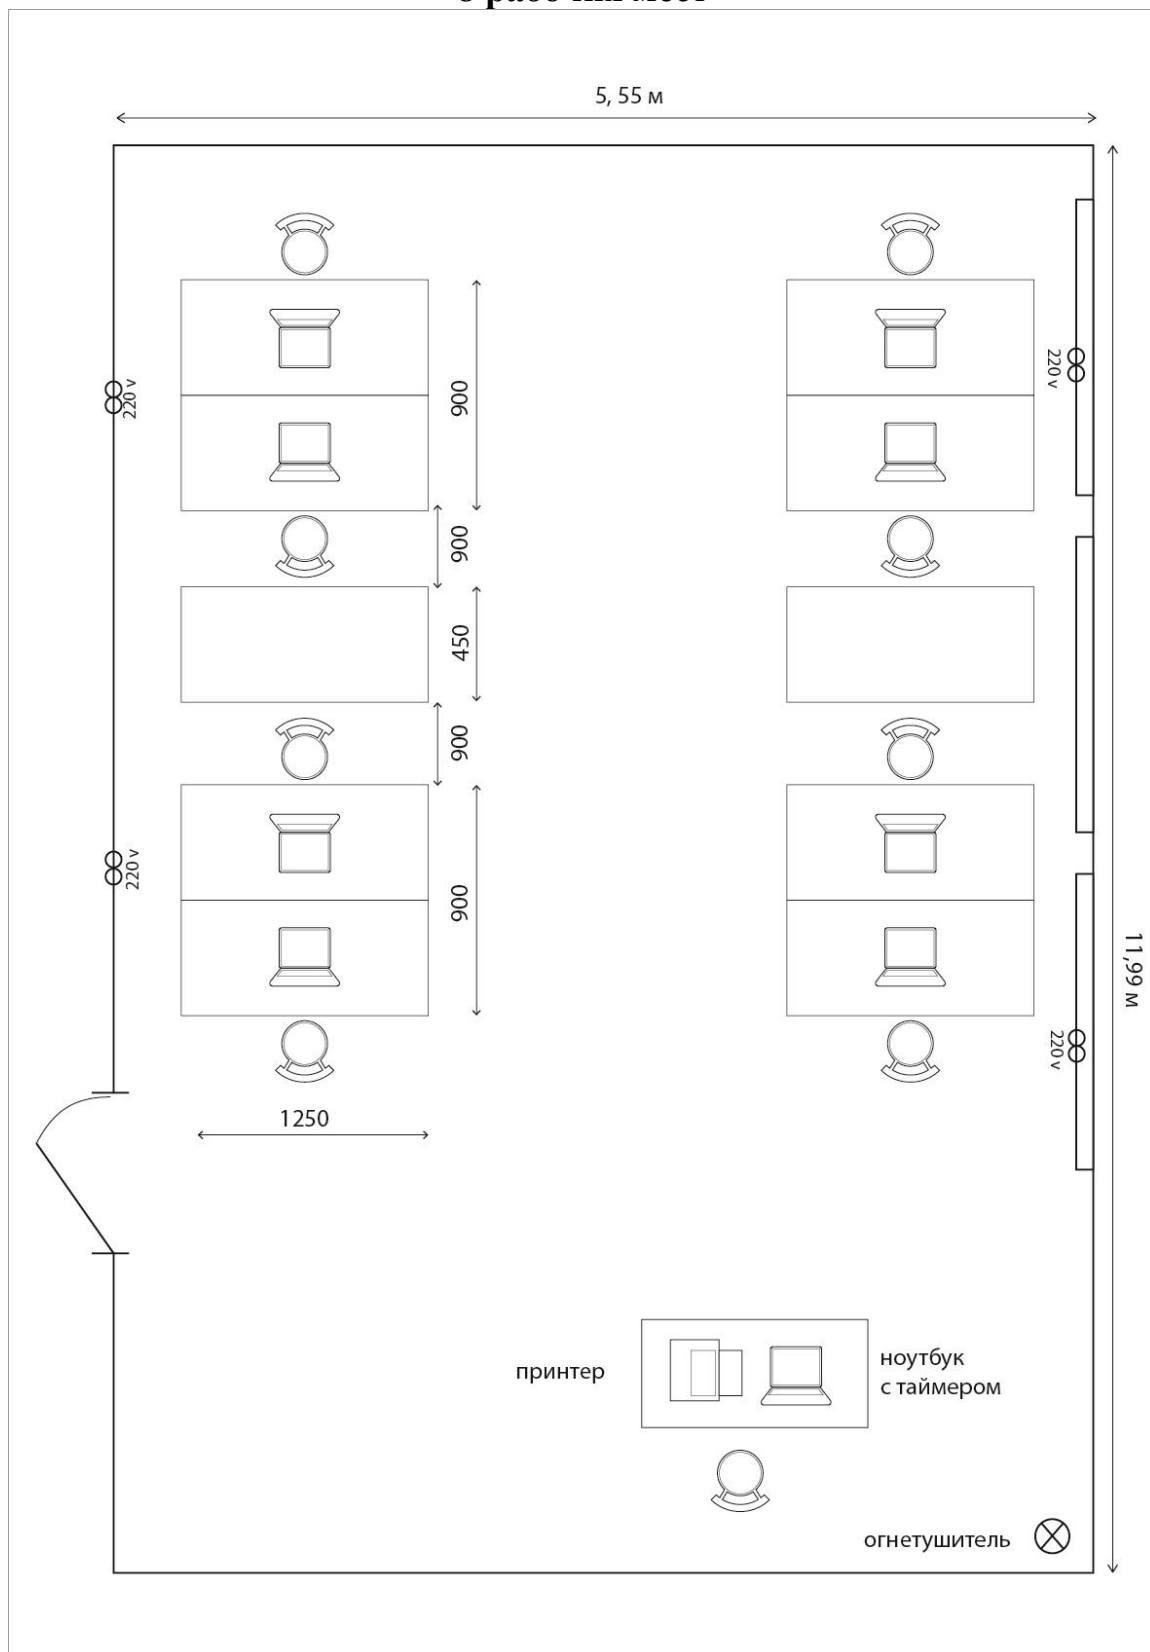


Комната главного эксперта Комната экспертов (каб. 418)

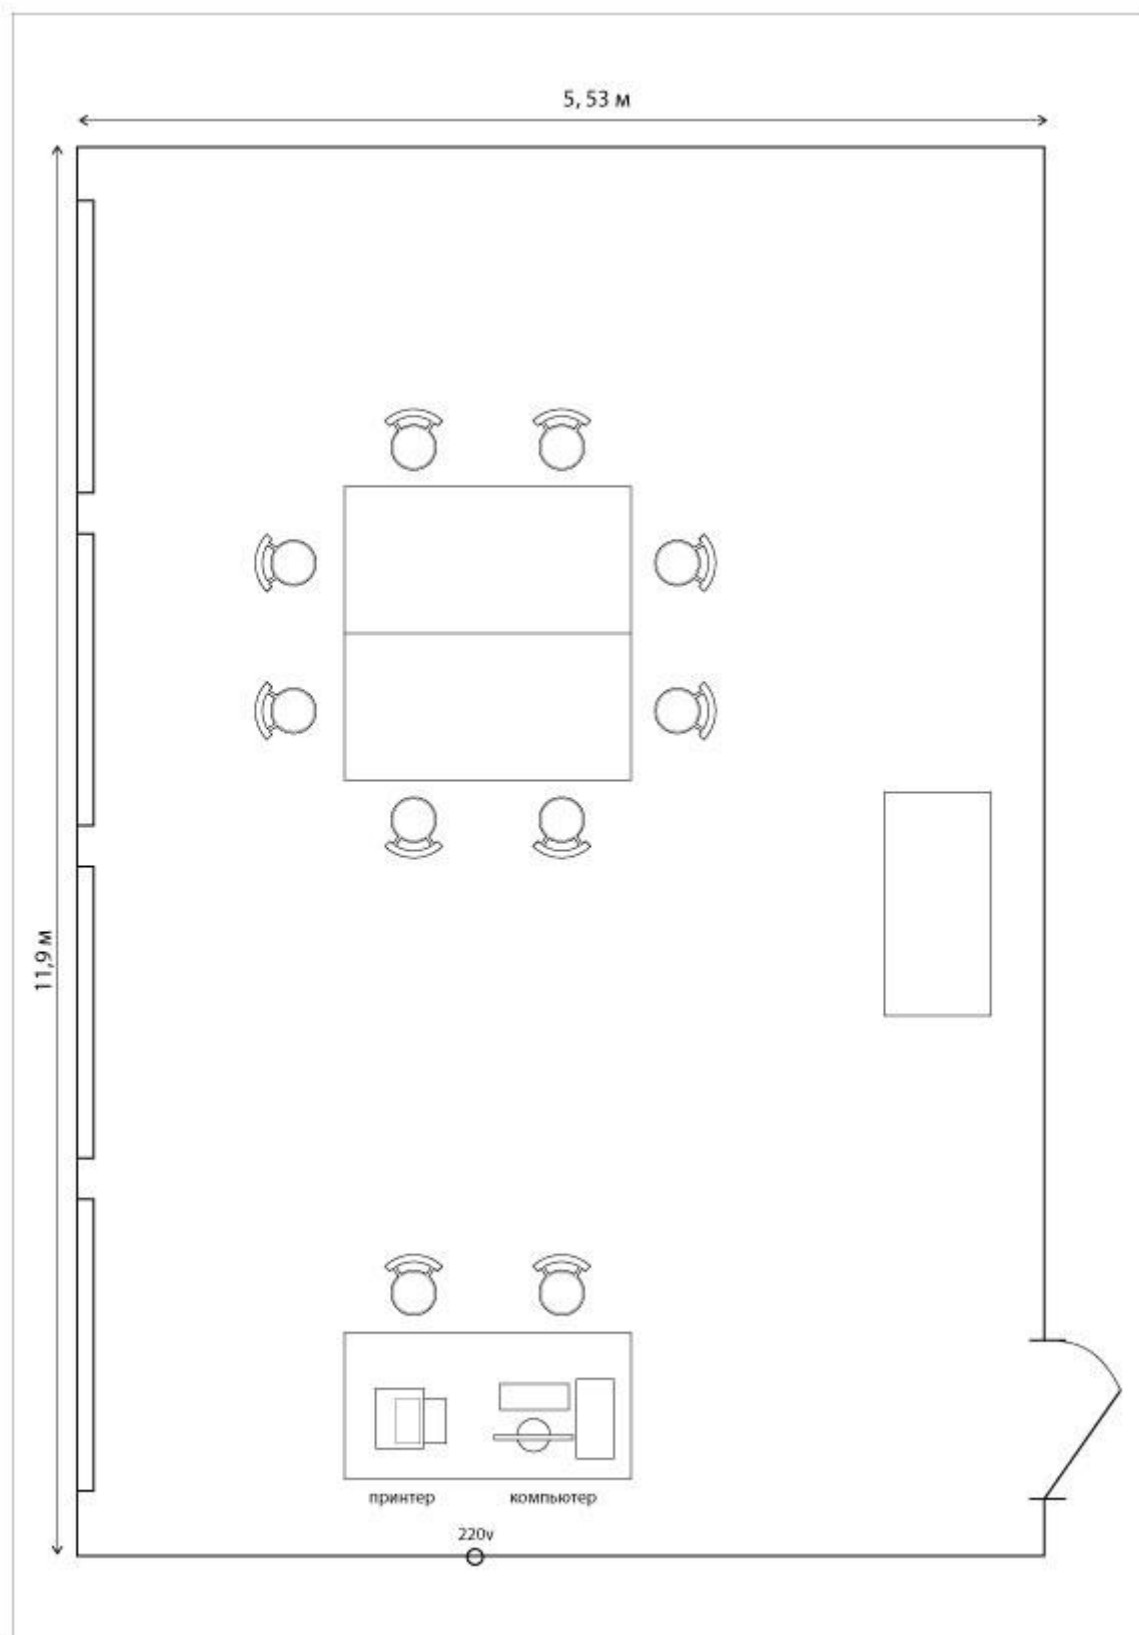


Комната участников 1 (каб. 420)

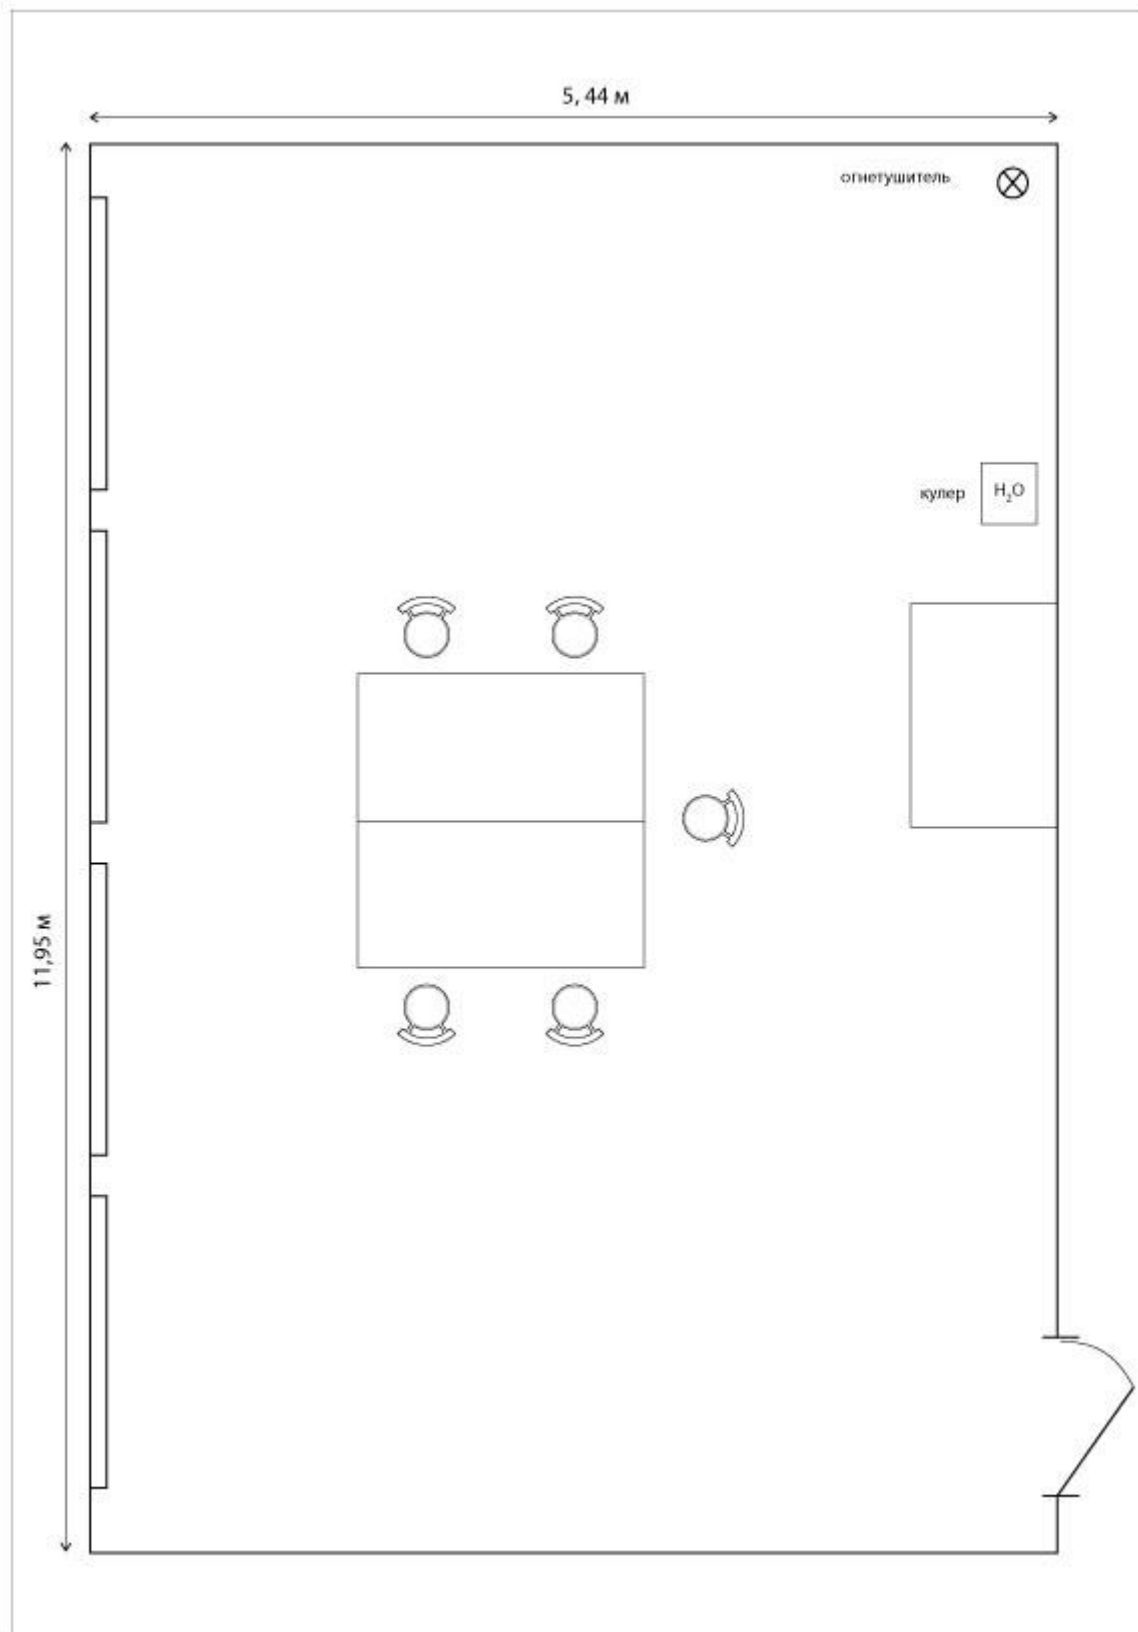

Комната для участников 2 (каб.417)

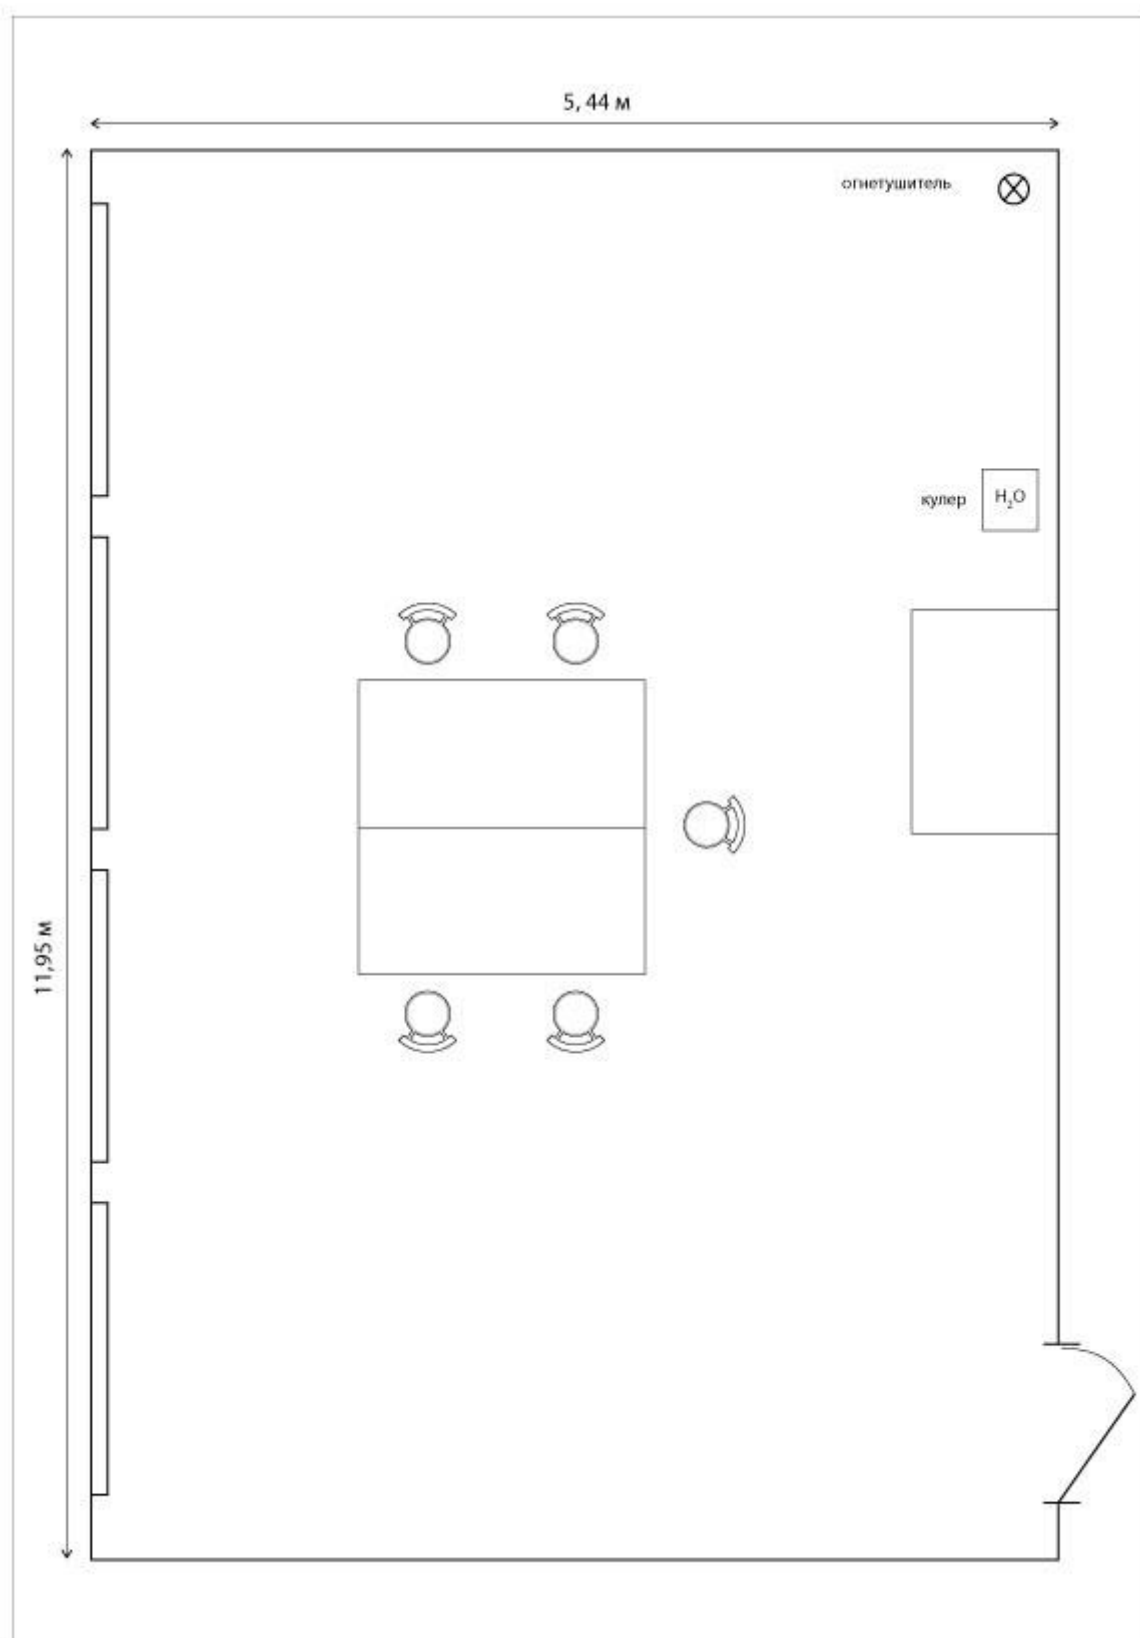


Комната актеров

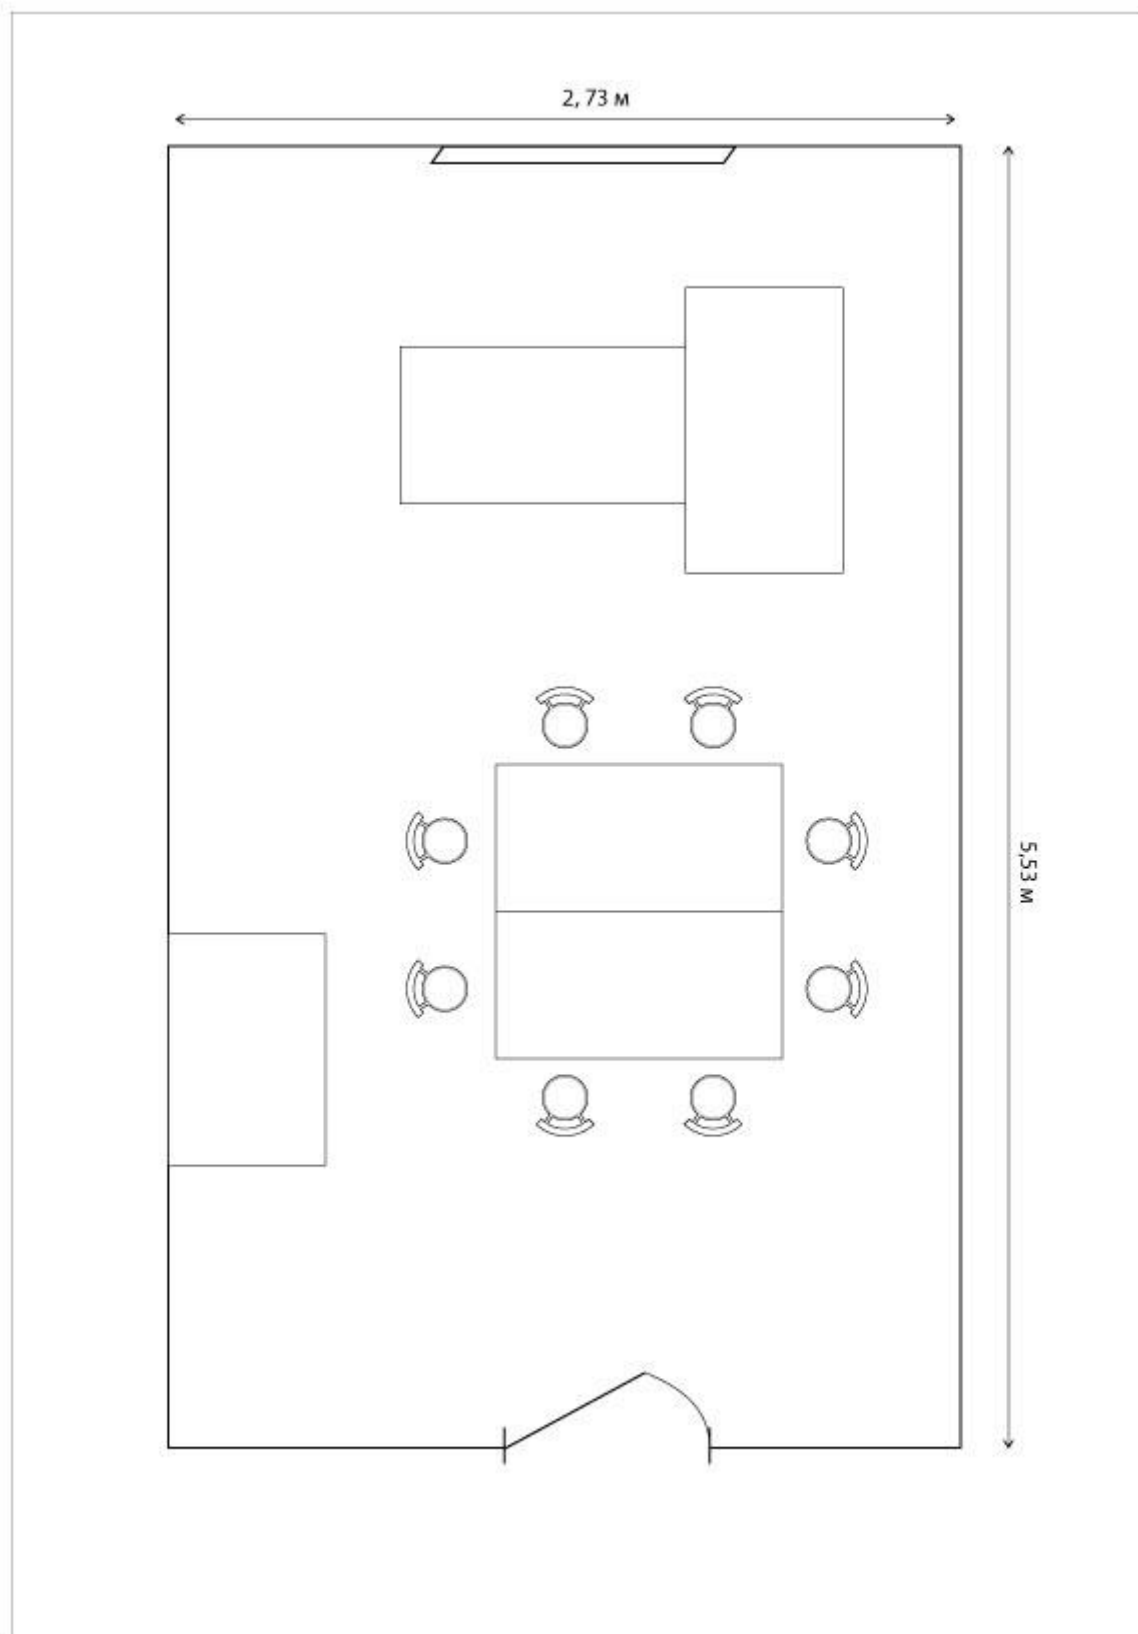

Условные обозначения



- ноутбук

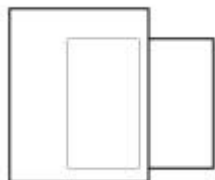

- принтер



- стол (450 x 1250)



- стул